

## PLANTA BAJA

Piso A&B y Pabellones Internacionales



# +14,000 m<sup>2</sup>

## DE OPORTUNIDADES DE INVERSIÓN

# JUNIO 11 · 12 · 13

## CANCUN CENTER



CANCÚN, QUINTANA ROO  
11:00 a 20:00 hrs.

## 2° NIVEL

"Salón COZUMEL"

## 3°er NIVEL


"Salón CANCÚN"

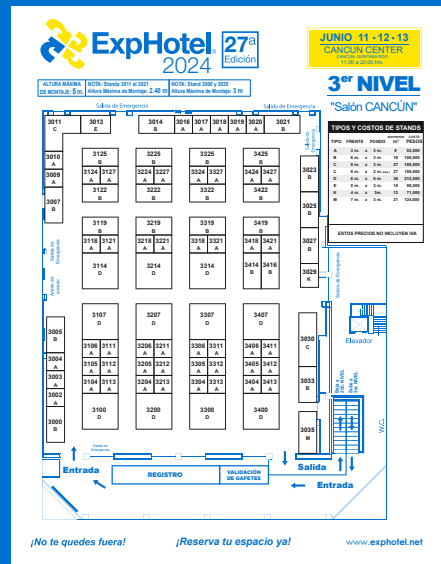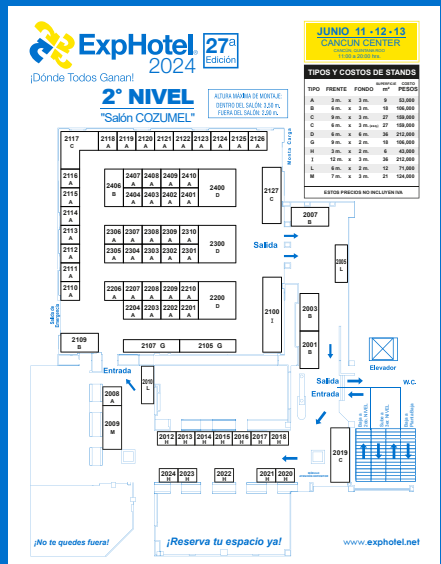

ALTURA MÁXIMA DE MONTAJE: 5 m.    NOTA: Stands 3011 al 3021    NOTA: Stand 3000 y 3035  
 Altura Máxima de Montaje: 2.40 m    Altura Máxima de Montaje: 3 m

## 3<sup>er</sup> NIVEL

### "Salón CANCÚN"

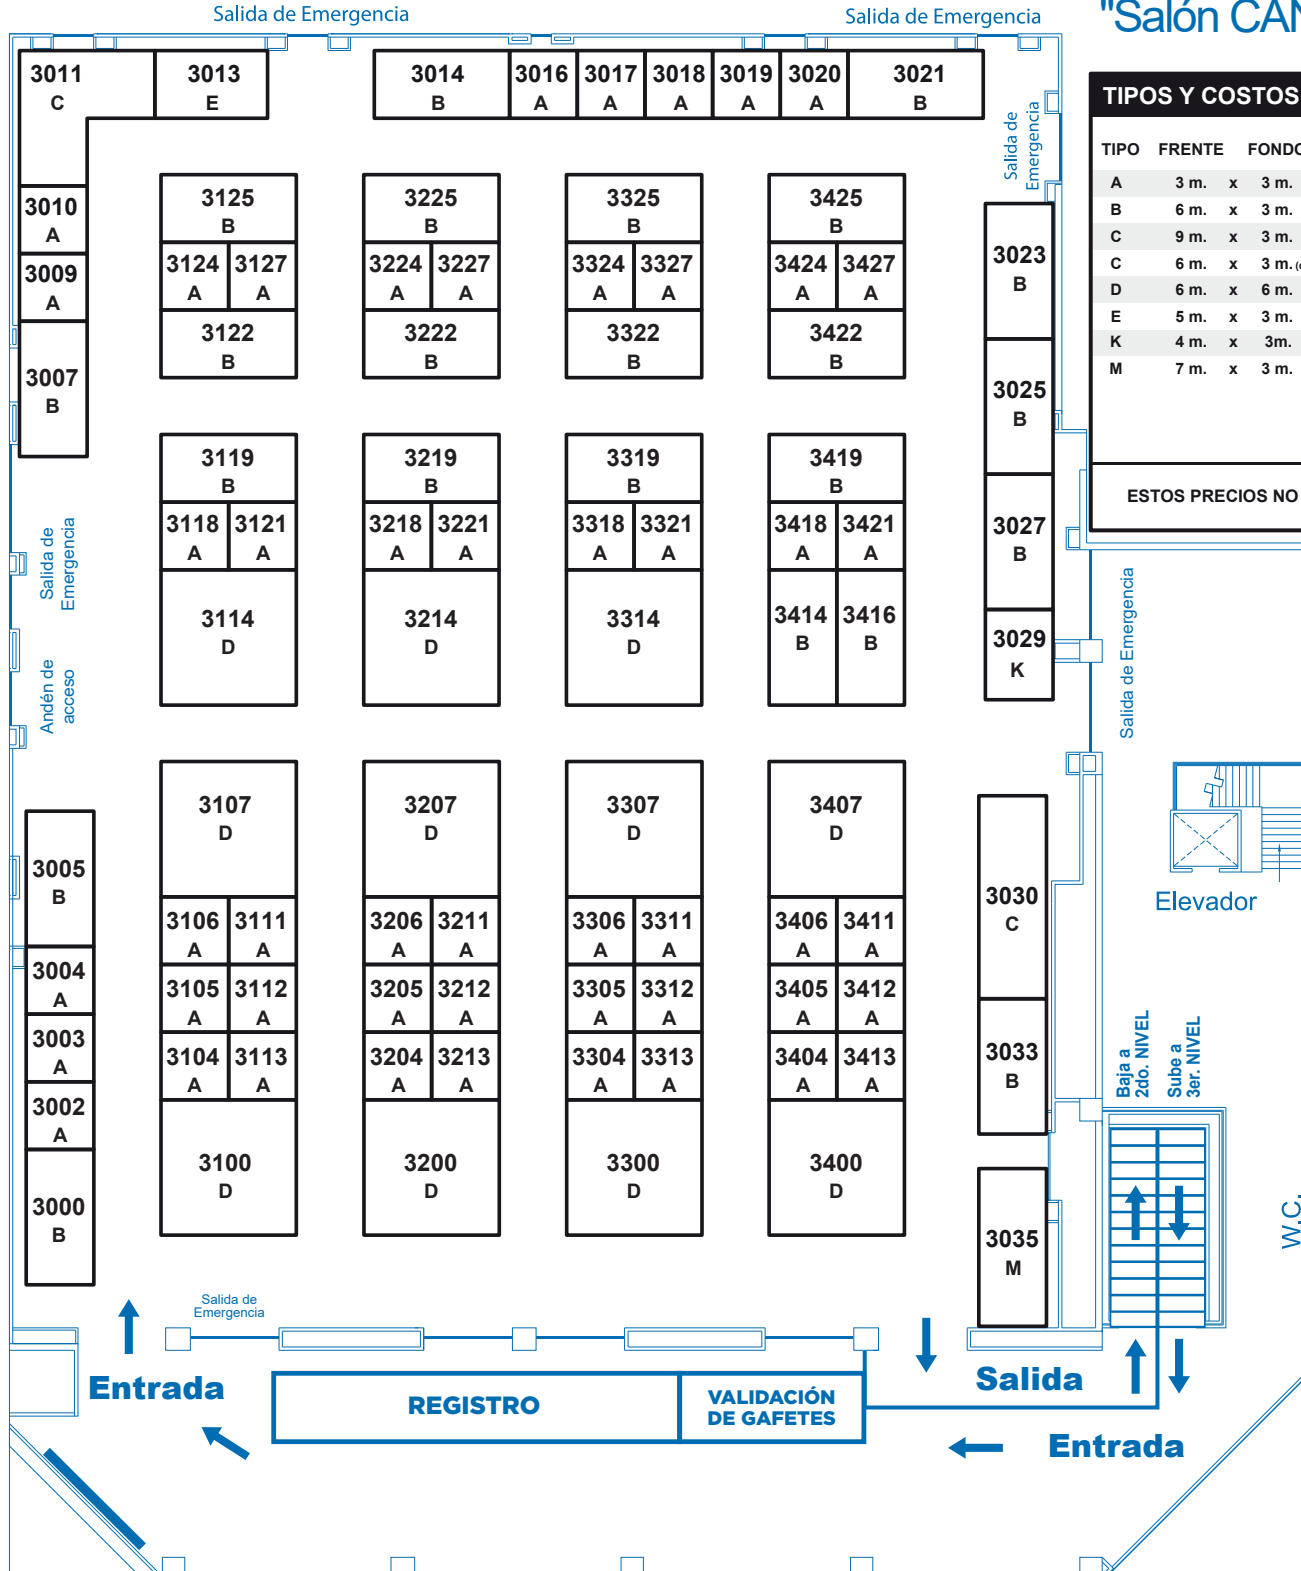

TIPOS Y COSTOS DE STANDS				
TIPO	FRENTE	FONDO	SUPERFICIE m <sup>2</sup>	COSTO PESOS
A	3 m.	x 3 m.	9	53,000
B	6 m.	x 3 m.	18	106,000
C	9 m.	x 3 m.	27	159,000
C	6 m.	x 3 m. (esq.)	27	159,000
D	6 m.	x 6 m.	36	212,000
E	5 m.	x 3 m.	15	89,000
K	4 m.	x 3 m.	12	71,000
M	7 m.	x 3 m.	21	124,000

ESTOS PRECIOS NO INCLUYEN IVA

¡Dónde Todos Ganan!

# 2° NIVEL

## "Salón COZUMEL"


ALTURA MÁXIMA DE MONTAJE:  
DENTRO DEL SALÓN: 3.50 m.  
FUERA DEL SALÓN: 2.90 m.

**JUNIO 11 · 12 · 13**  
**CANCUN CENTER**  
CANCÚN, QUINTANA ROO  
11:00 a 20:00 hrs.

### TIPOS Y COSTOS DE STANDS

TIPO	FRENTE	FONDO	SUPERFICIE m <sup>2</sup>	COSTO PESOS
A	3 m. x	3 m.	9	53,000
B	6 m. x	3 m.	18	106,000
C	9 m. x	3 m.	27	159,000
C	6 m. x	3 m. (esq.)	27	159,000
D	6 m. x	6 m.	36	212,000
G	9 m. x	2 m.	18	106,000
H	3 m. x	2 m.	6	43,000
I	12 m. x	3 m.	36	212,000
L	6 m. x	2 m.	12	71,000
M	7 m. x	3 m.	21	124,000


ESTOS PRECIOS NO INCLUYEN IVA

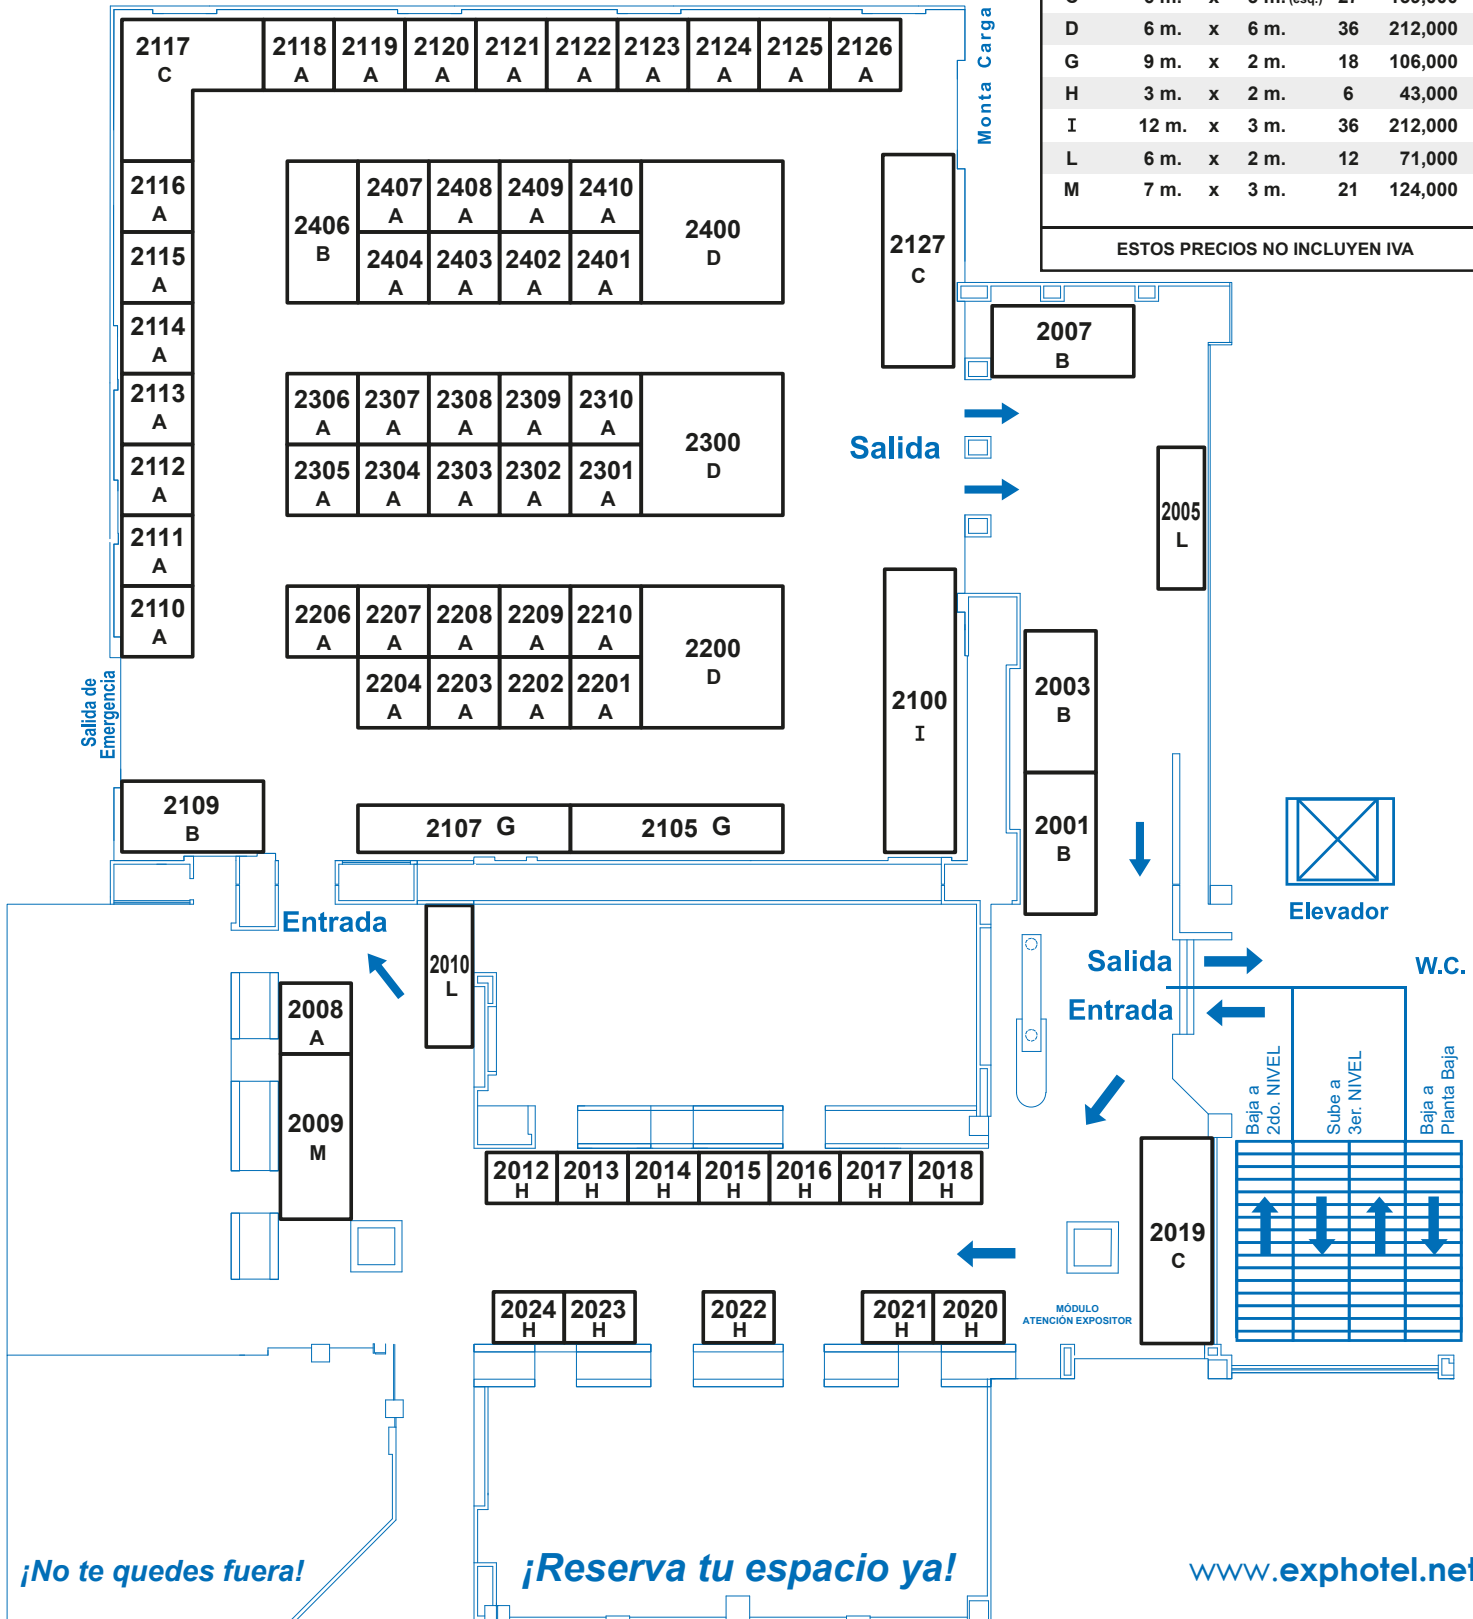

¡No te quedes fuera!

¡Reserva tu espacio ya!

[www.exphotel.net](http://www.exphotel.net)

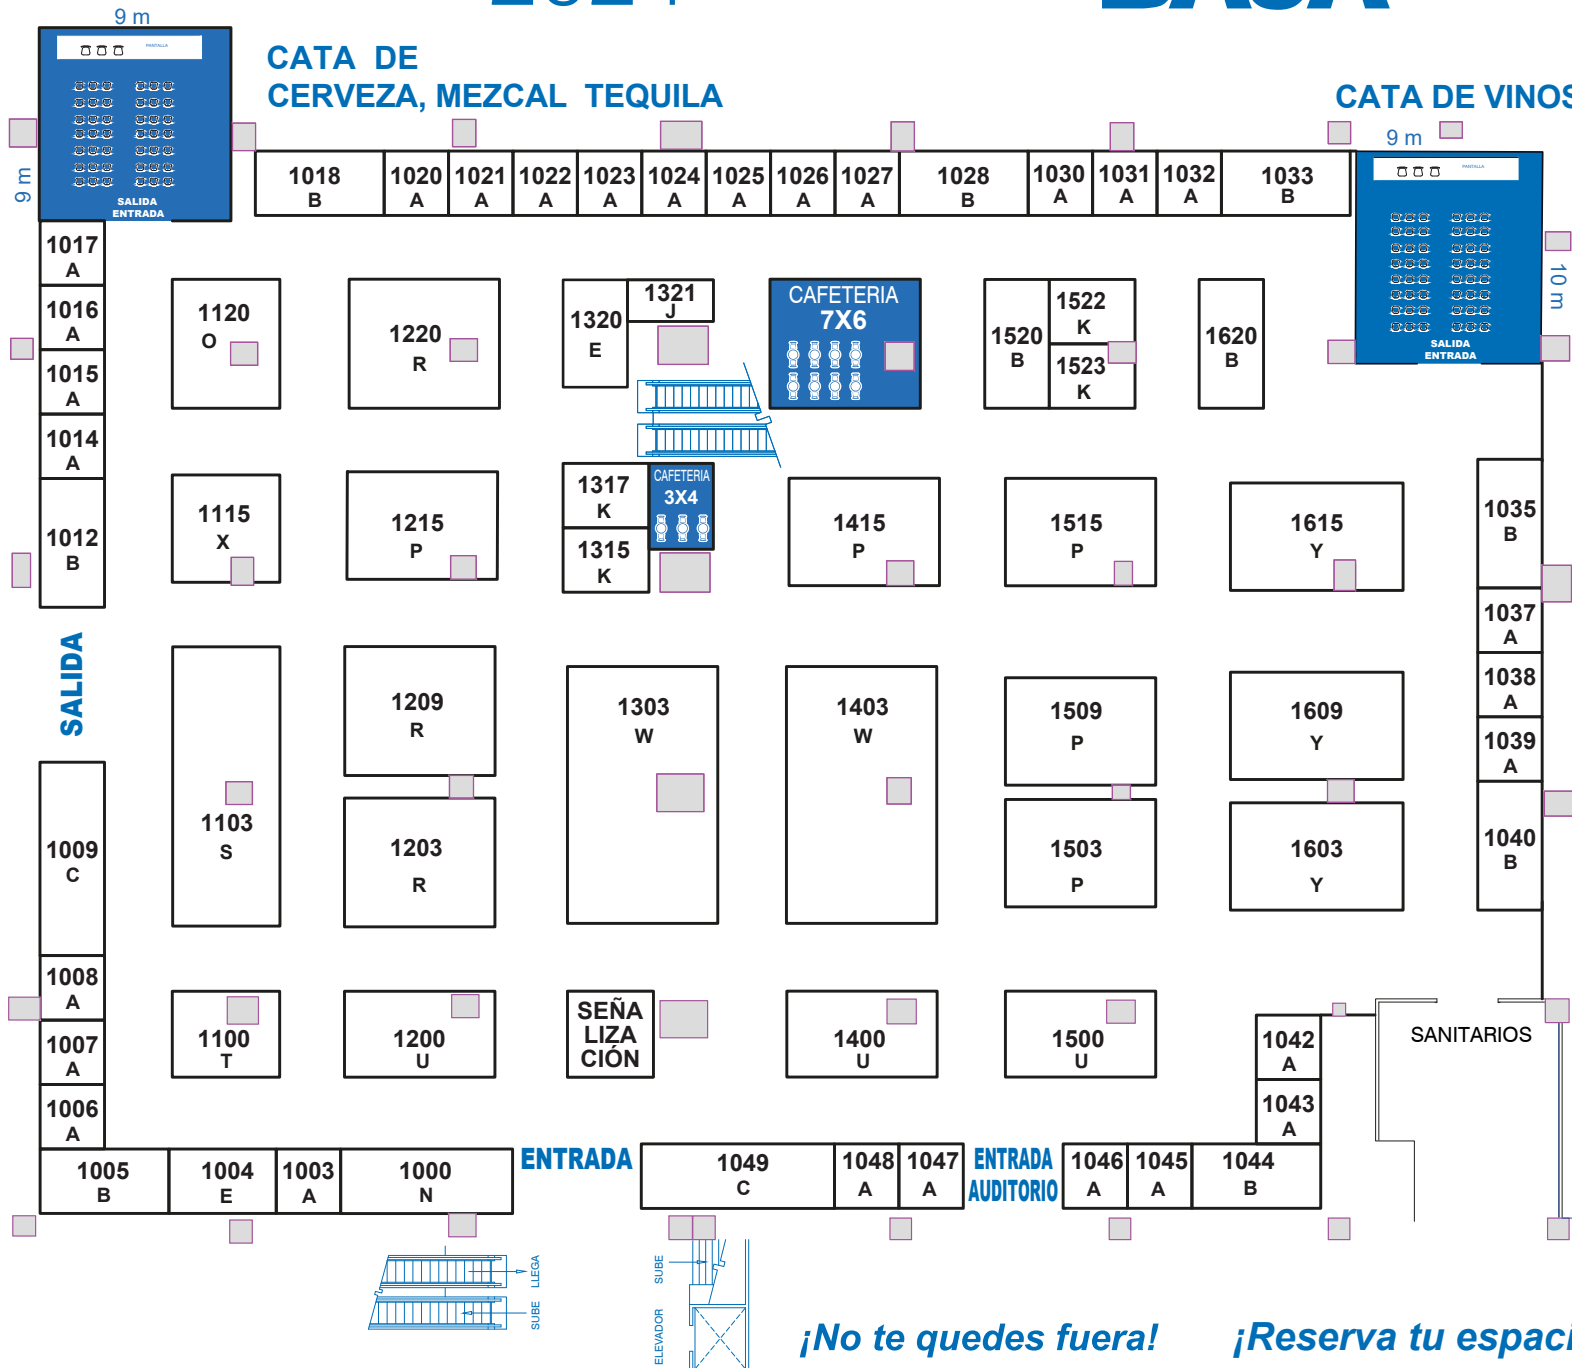

### TIPOS Y COSTOS DE STANDS

TIPO	FRENTE	FONDO	SUPERFICIE m <sup>2</sup>	COSTO PESOS
A	3 m.	x 3 m.	9	53,000
B	6 m.	x 3 m.	18	106,000
C	9 m.	x 3 m.	27	159,000
C	6 m.	x 3 m. (esq.)	27	159,000
E	3 m.	x 5 m.	15	89,000
J	4 m.	x 2 m.	8	48,000
K	4 m.	x 3 m.	12	71,000
N	8 m.	x 3 m.	24	142,000
O	5 m.	x 6 m.	30	177,000
P	7 m.	x 5 m.	35	207,000
R	7 m.	x 6 m.	42	248,000
S	5 m.	x 13 m.	65	383,000
T	5 m.	x 4 m.	20	118,000
U	7 m.	x 4 m.	28	165,000
V	4 m.	x 4 m.	16	95,000
W	7 m.	x 12 m.	84	495,000
X	5 m.	x 5 m.	25	148,000
Y	8 m.	x 5 m.	40	236,000

ESTOS PRECIOS NO INCLUYEN IVA

¡No te quedes fuera!

¡Reserva tu espacio ya!